


Département du Gard

COMMUNE DE CODOGNAN (30)

PLAN DE MASSE

AMÉNAGEMENT DU CHEMIN DES BOUILLENS

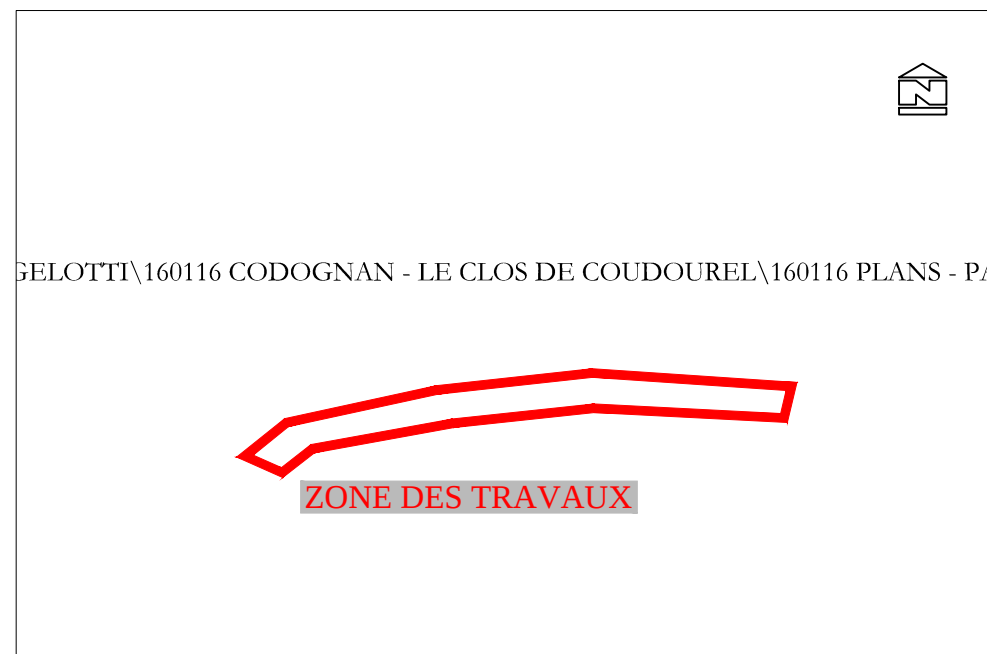

☒ AVP ☒ PRO ☒ ACT ☐ VISA ☐ DET ☐ AOR

Indice	Modifié par	Vérifié par	Date	Modification		
Date 18/06/2018		Dessiné par JMA		Echelle 1/500	Vérifié par BP	Numéro d'Affaire 180012
Nom du fichier 160116-COUDOREL-V9.dwg						

INGENIEURS - CONSEILS EN INFRASTRUCTURES
ET EQUIPEMENTS COLLECTIFS

CEREG NIMES

Parc scientifique G. Besse Arche Bötti 2
115, Allée Norbert Wiener
30035 NÎMES Cedex 1
Tel : 04 66 04 70 60
Fax : 04 66 04 70 61

04

