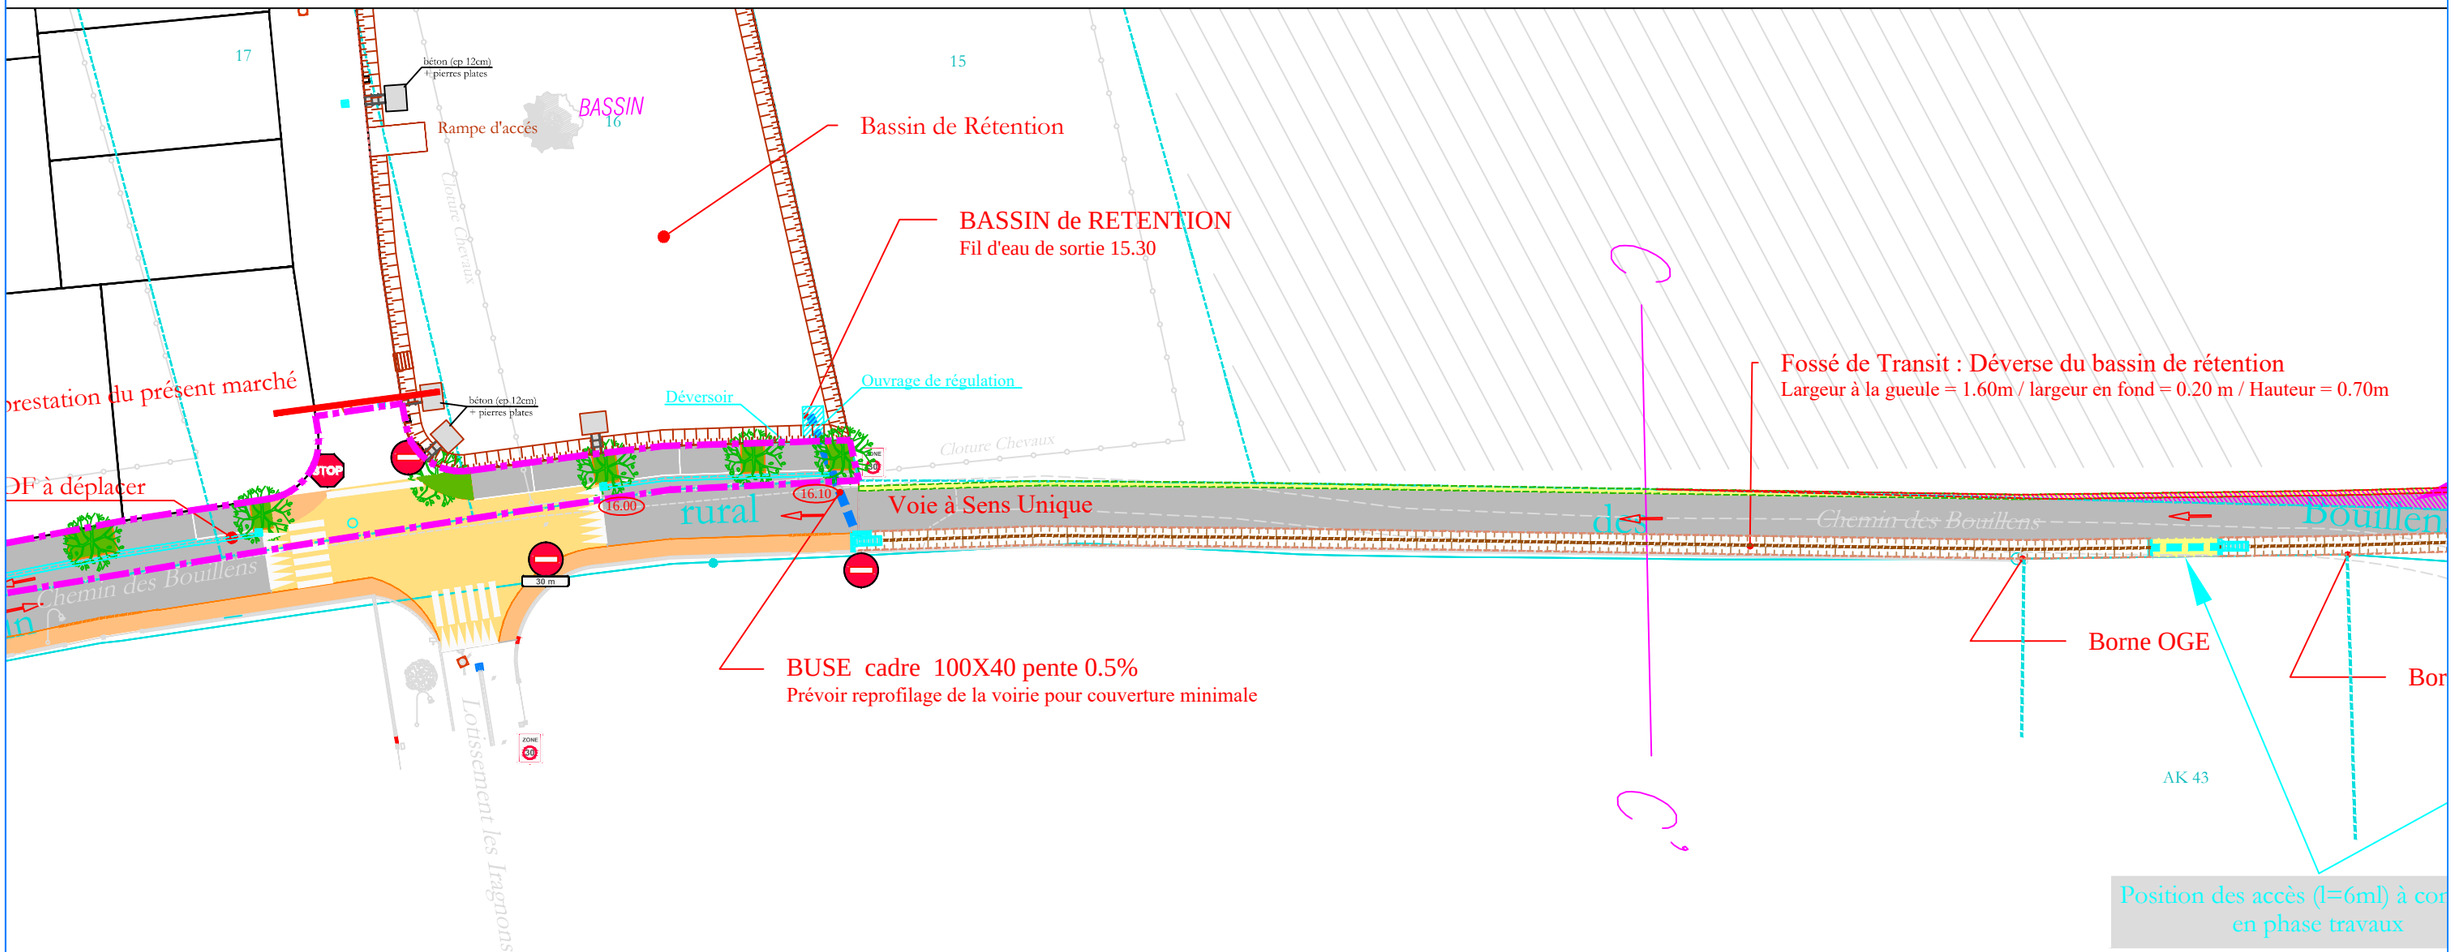

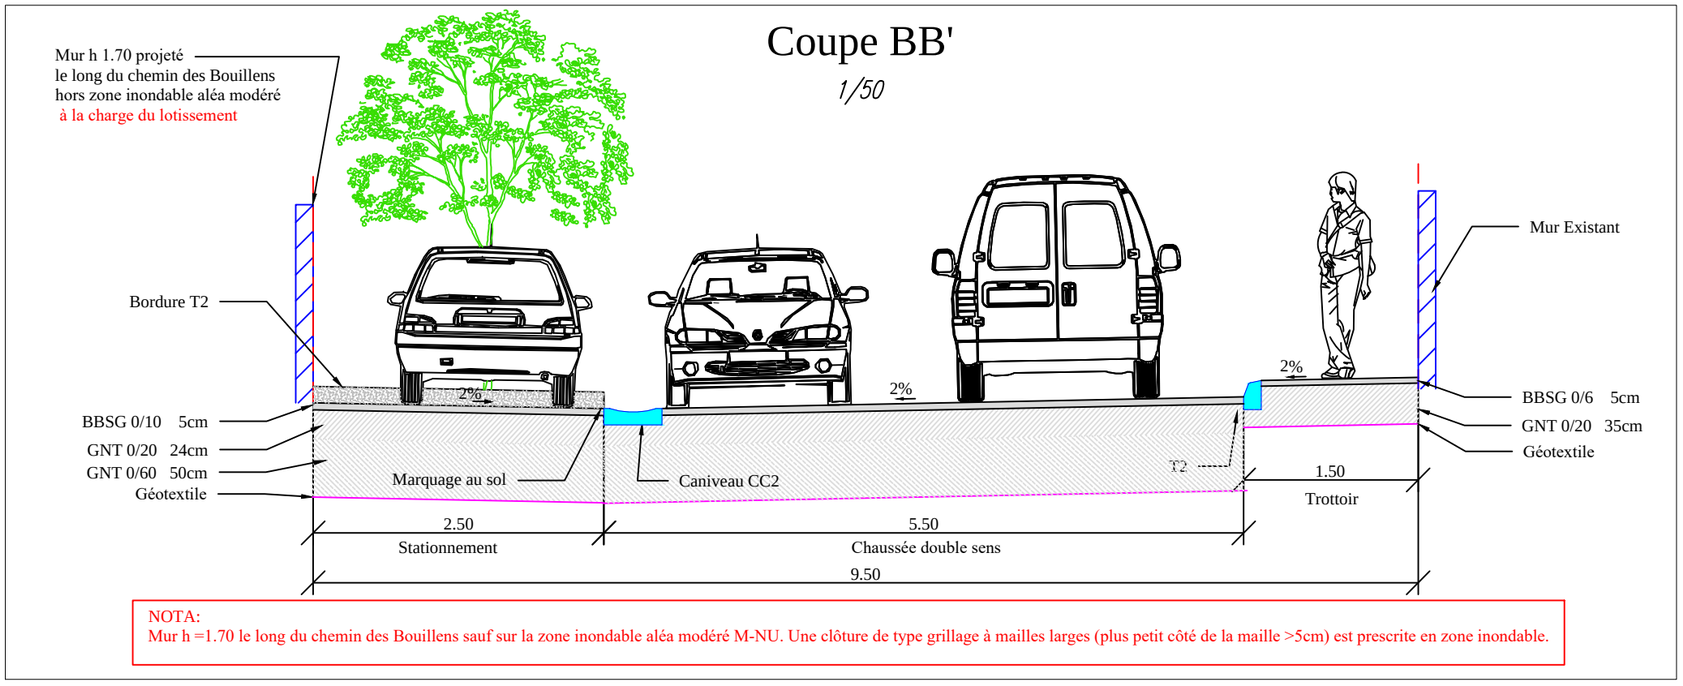

NOTA:
Mur h =1.70 le long du chemin des Bouillens sauf sur la zone inondable aléa modéré M-NU. Une clôture de type grillage à mailles larges (plus petit côté de la maille >5cm) est prescrite en zone inondable.

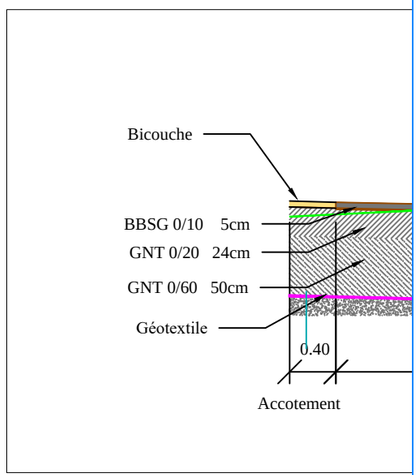

ouche

0 ou Cadre 100x40
0

ueduc

ns le cadre du PUP
Permis d'aménager